
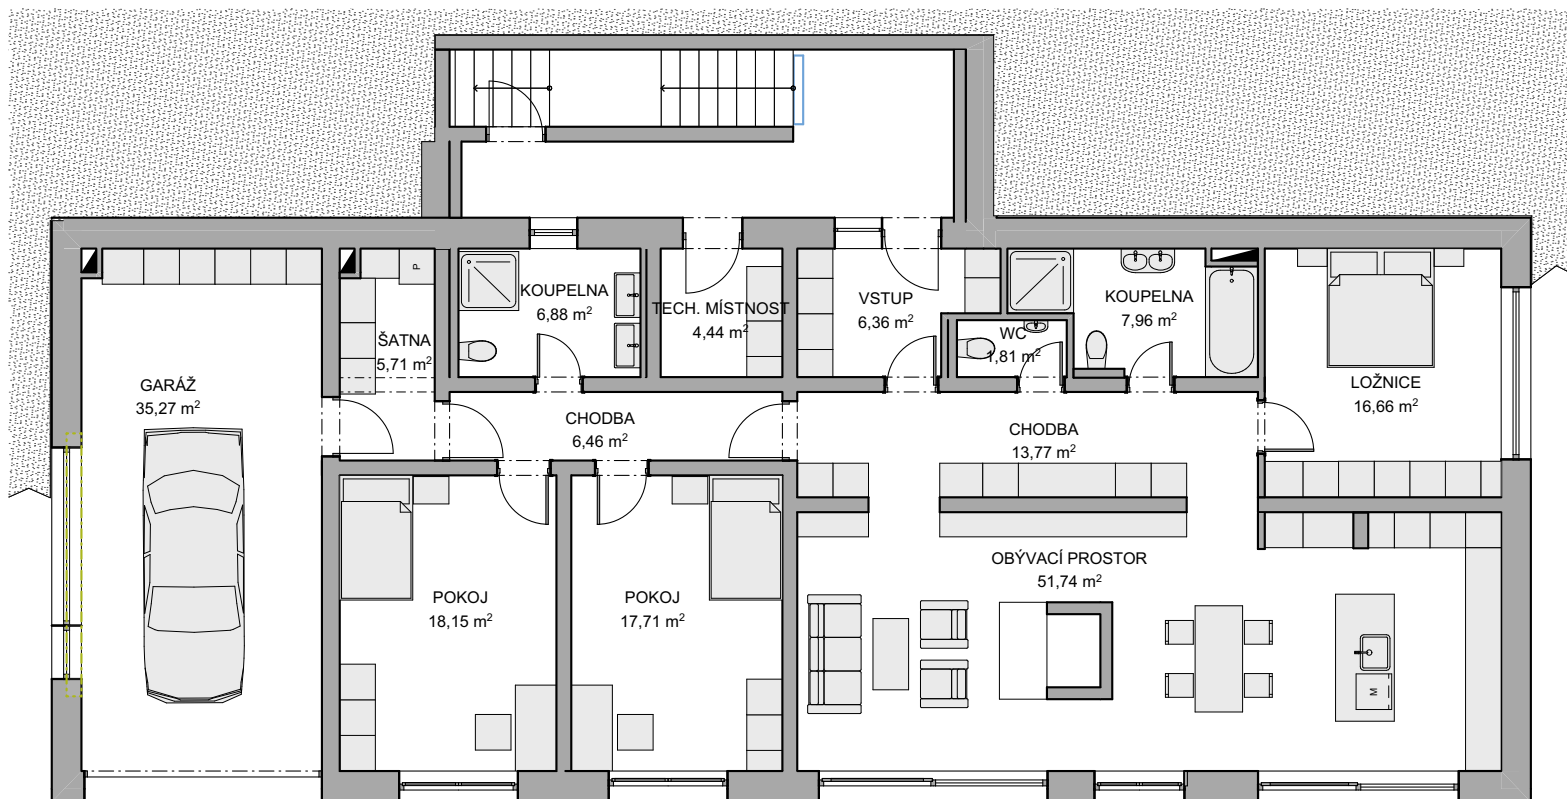


1NP BYT - 4KK - 192,9 m²

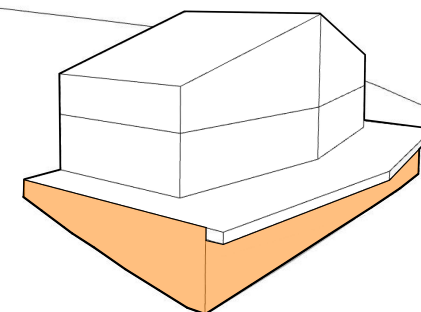

TABULKA VÝMĚR

MÍSTNOST	m ²
GARÁŽ	35,27
CHODBA	20,23
KOUPELNA	14,84
LOŽNICE	16,66
OBÝVACÍ PROSTOR	51,74
POKOJ	35,86
ŠATNA	5,71
TECH. MÍSTNOST	4,44
VSTUP	6,36
WC	1,81